

Dodatok č. 2

k

Nájomnej zmluve

uzatvorenej podľa § 663 a nasl. Občianskeho zákonníka č. 40/1964 Zb. v znení neskorších predpisov medzi

prenajímateľom:

C.RENT, s.r.o.

IČO: 36 397 423

DIČ: 2020121961

IČ DPH: SK2020121961

so sídlom: Čsl. armády 3/10223, 036 01 Martin

zapísaná v Obchodnom registri vedenom Okresným súdom Žilina, oddiel: Sro, vložka č. 12766/L

zastúpená: Ing. Jánom Buganom, konateľom

bankové spojenie: SK11 1100 0000 0026 2537 1169

a

nájomcom:

Dopravný podnik mesta Martin, s. r. o.

IČO: 53 560 922

DIČ: 2121408333

IČ DPH: SK2121408333

so sídlom: Námestie S. H. Vajanského 1/1, 036 01 Martin

zapísaná v Obchodnom registri vedenom Okresným súdom Žilina, oddiel: Sro, vložka č. 76445/L


zastúpená: Ing. Jánom Slamkom, PhD., konateľom

bankové spojenie: SK81 0900 0000 0051 7864 3372

takto:

Článok I.

1. Podľa článku III. účel nájmu, bod č. 1, Nájomnej zmluvy zo dňa 27.9.2021 sa vyžaduje súhlas vlastníka pozemku (prenajímateľa) na akúkoľvek stavbu, ktorú chce nájomca umiestniť alebo vybudovať na predmete nájmu.

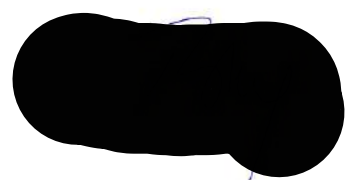

2. Prenajímateľ na základe tejto podmienky **udel'uje súhlas** nájomcovi na:

- umiestnenie unimobuniiek, ich pripojenie na inžinierske siete ako je voda, elektrina, kanalizácia a uzemnenie tých unimobuniiek
- vybudovanie inžinierskych sietí ako je: zriadenie elektrickej pripojky, zriadenie pripojky na vodu a kanalizáciu
- umiestnenie dočasnej čerpacej stanice na CNG a jej napojenie na elektrickú sieť a jej uzemnenie

V tomto udeľuje prenajímateľ nájomcovi súhlas na všetky potrebné stavebné úpravy potrebné k zabezpečeniu týchto potrieb. Všetky nákresy a návrhy sú uvedené v prílohe tohto dodatku.

Článok II.

1. Tento Dodatok nadobúda platnosť a účinnosť dňom podpisu tohto dodatku.
2. V ostatných ustanoveniach zostáva nájomná zmluva zo dňa 27.9.2021 nezmenená.
3. Na znak súhlasu s obsahom tohto dodatku, tento dodatok účastníci podpisujú, ako prejav ich slobodnej a vážne mienenej vôle.

V Martine, dňa 4.11.2021

Prenajímateľ:


.....
C.RENT, s.r.o.

zast.

Ing. Jánom Buganom, konateľom

Nájomca:



.....
Dopravný podnik mesta Martin, s r.o
Námestie S. H. Vajanského 1/1, 03601 M. #
IČO: 53 560 922
prá. 21...

Dopravný podnik mesta Martin, s. r. o.

zast.

Ing. Jánom Slamkom, konateľom

Príloha: Nákresy a návrhy úpravy predmetu nájmu

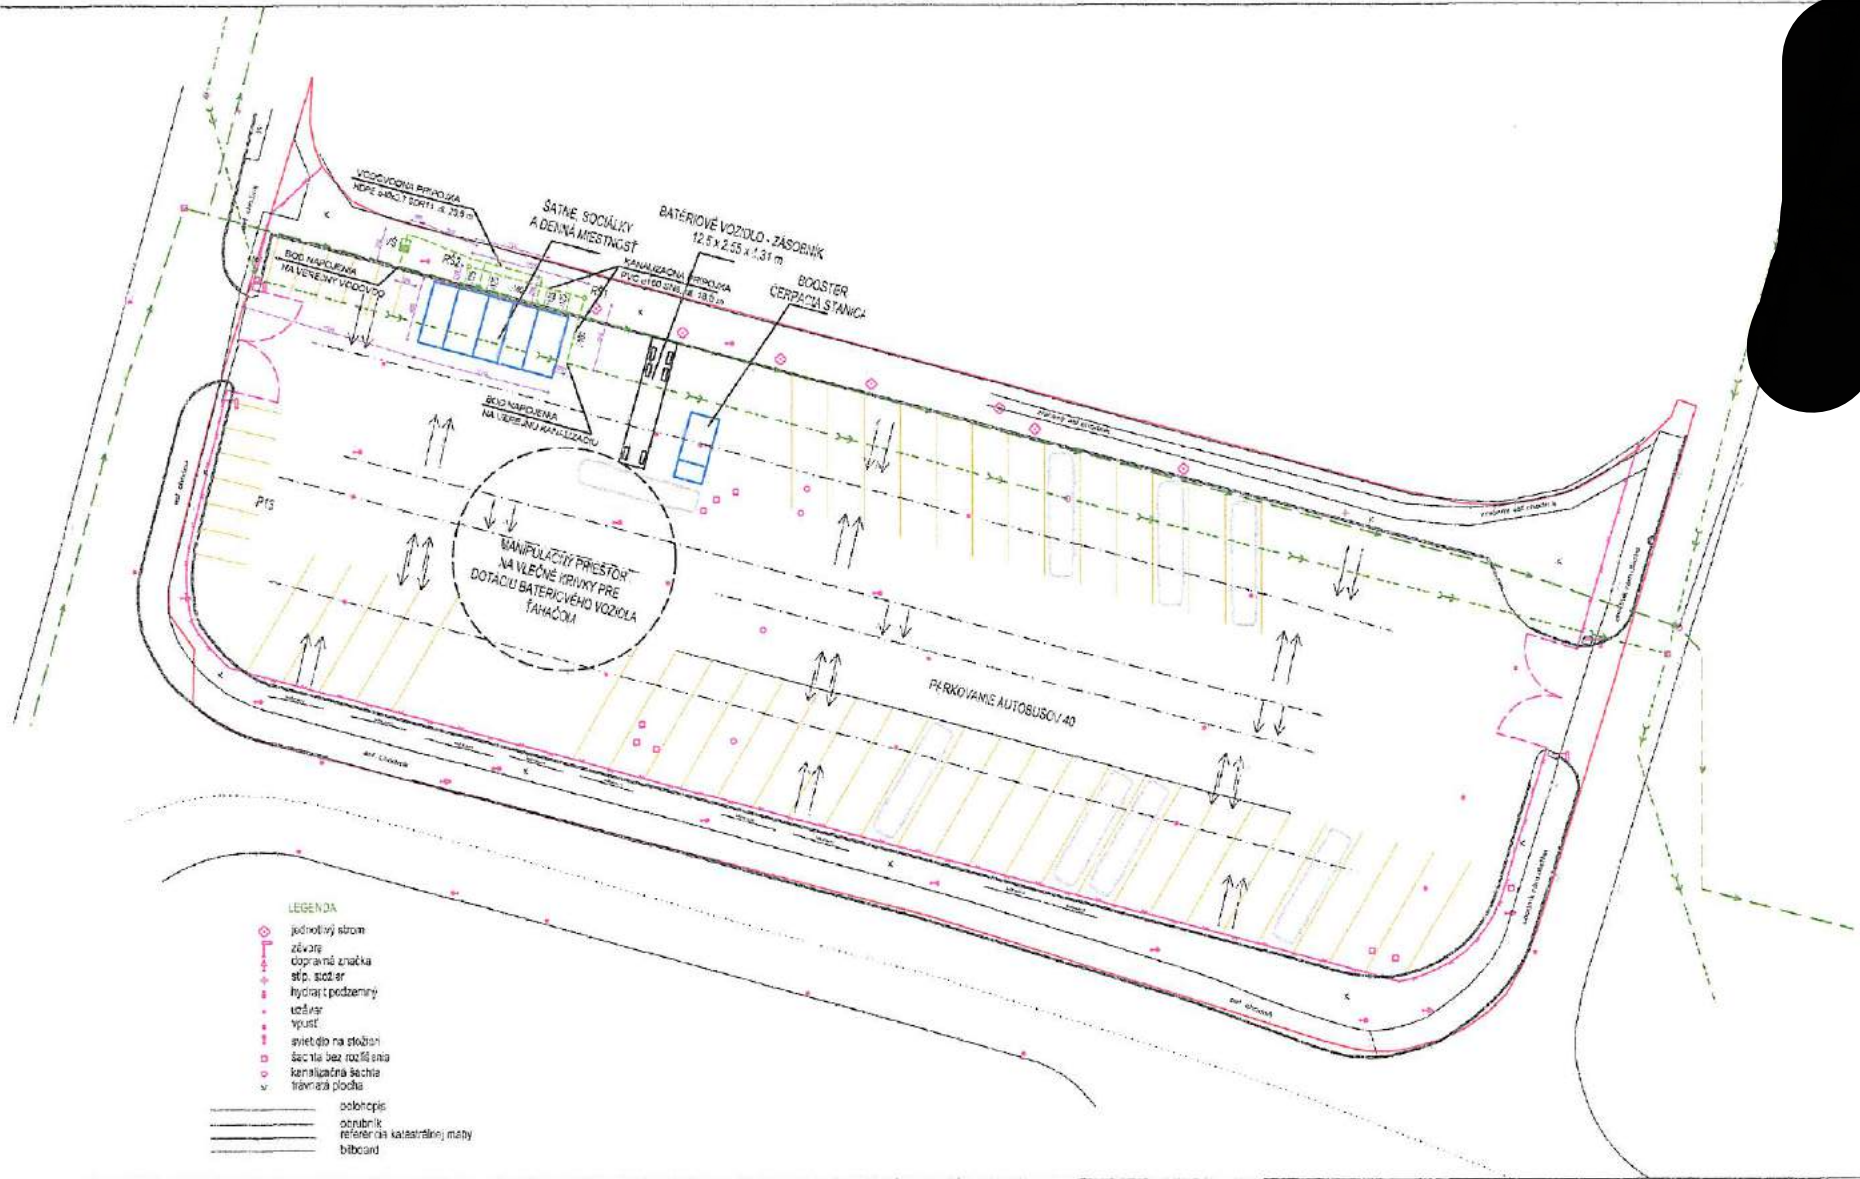



- HRANICE POZEMKU INVESTORA
- NAVRHOVANÉ OPLIETENIE POZEMKU
- NAVRHOVANÉ VSTUPNÉ BRÁNY
- HORIZONTÁLNE ZNAČENIE PARKOVACÍCH MIEST
- NAVRHOVANÉ DOČASNÉ STAVBY



DOČASNÁ VOZOVŇA, MHD MARTIN, UL. HIRDINOV SNP

URBANISTICKÁ ŠTÚDIA



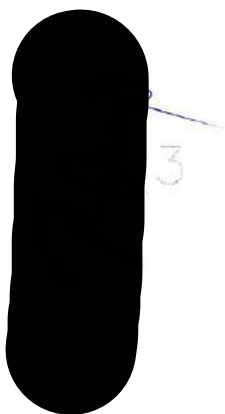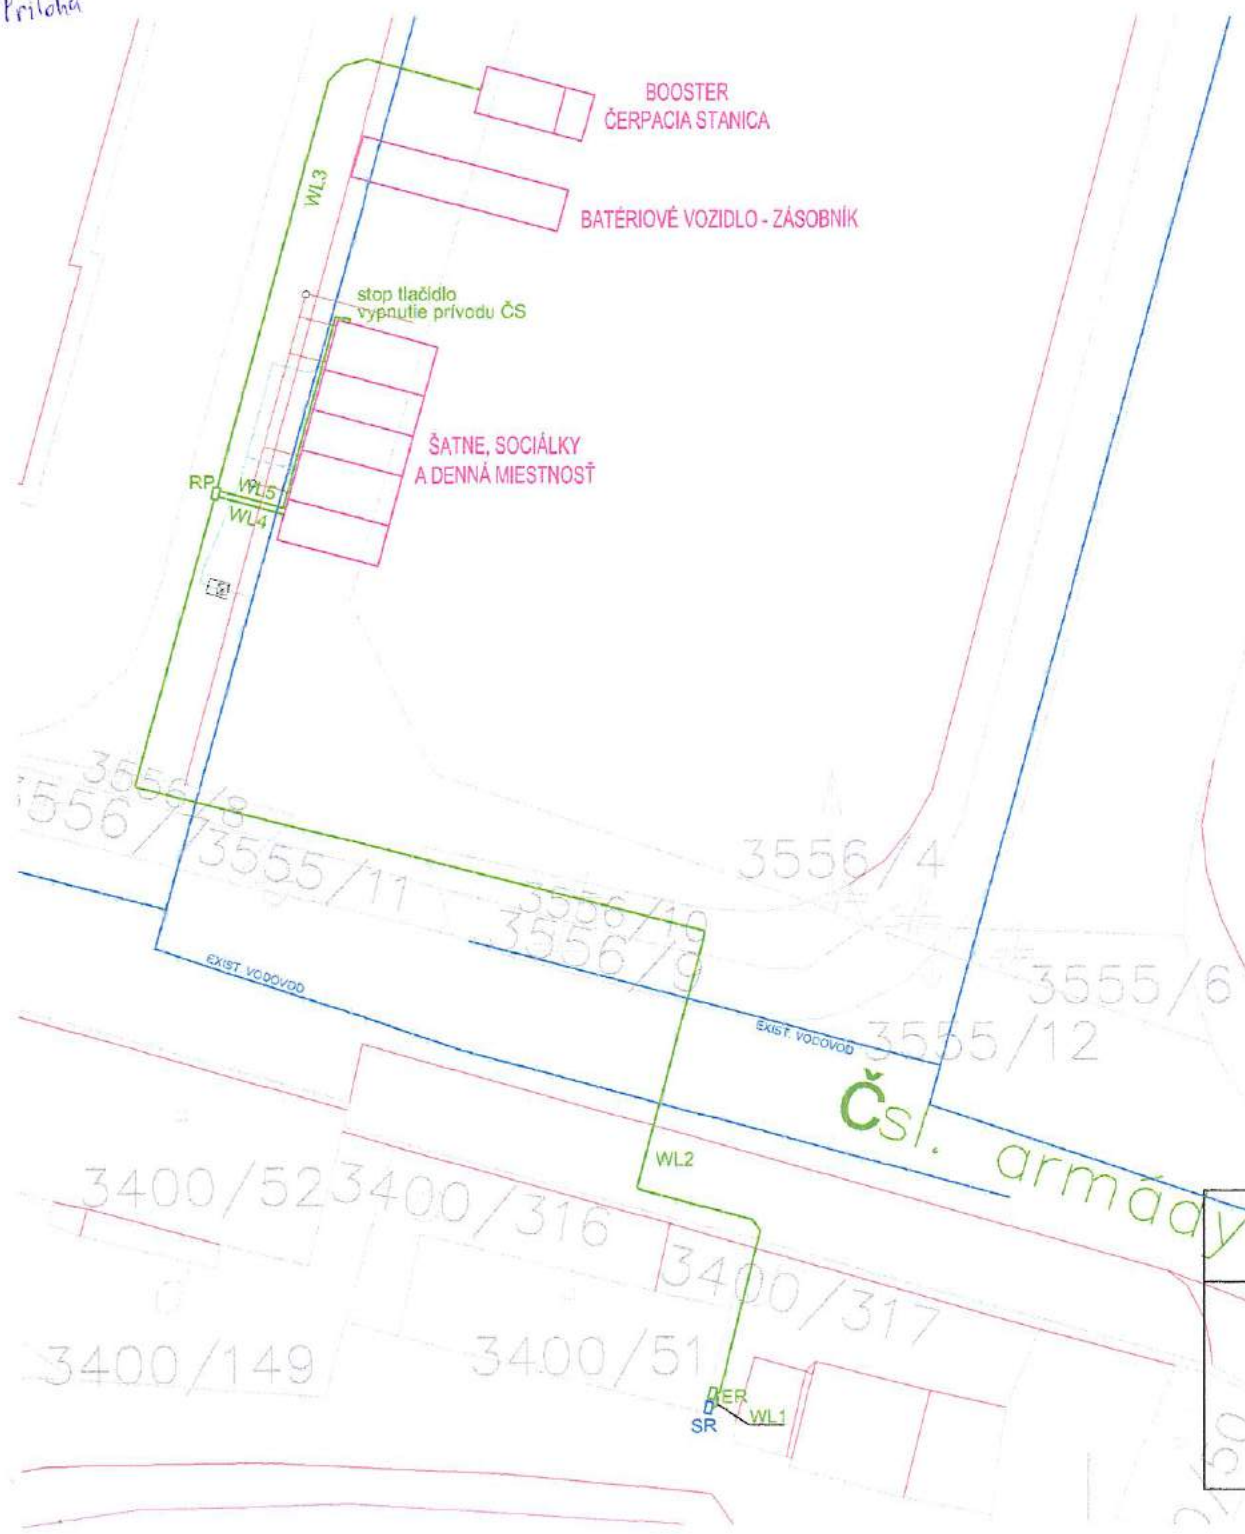

Legenda:

- exist. NN vedenie
- navrh. NN vedenie
- WL1 zemný kábel AYKY-J 4x50, trasa cca 2m, celkom cca 8m
- WL2 zemný kábel AYKY -J 4x50, trasa cca 85m, celkom cca 91m
- WL3 zemný kábel AYKY -J 4x50, trasa cca 35m, celkom cca 45m
- WL4 kábel CGSG 5x4, trasa cca 4m, celkom cca 12m - upresní sa
- WL5 kábel CYKY 2x2,5, trasa cca 16m, celkom cca 25m - upresní sa
- ER elektromerový rozvádzač polopriame meranie, MTP 100/5, istič C80/3
- RP pilierový rozvádzač areálový
- SR pilierová ozvodná skriňa distribučnej siete (bod napojenia)

AUTOR: Ing. arch. T. Gombarček, Ing. arch. I. Trylč		DÁTUM: 10/2021	FORMÁT: 2 x A4
PROJEKTANT: Ing. Lukáš Stránsky	ZODP. PROJEKTANT: Ing. Lukáš Stránsky	STUPEŇ PD: OHL.	
PROJEKT: DOČASNÁ VOZOVŇA MHD MARTIN, ul. HRDINOV SNP časť prípojka NN			
MIESTO STAVBY: Martin, ul. HRDINOV SNP			
INVESTOR: C.RENT, s.r.o., Hrdinov SNP 2, MARTIN		MIERKA: 1:300	
VÝKRES: Situácia		ČÍSLO VÝKR: 01	